

БЛОК 2




Вход 3


Ап.3
77,57/86,47 кв.м

Ап.3
77,57/86,47 кв.м
94 600€

Вход 4

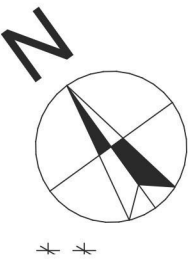

Ап. 1
60,99/67,99 кв.м

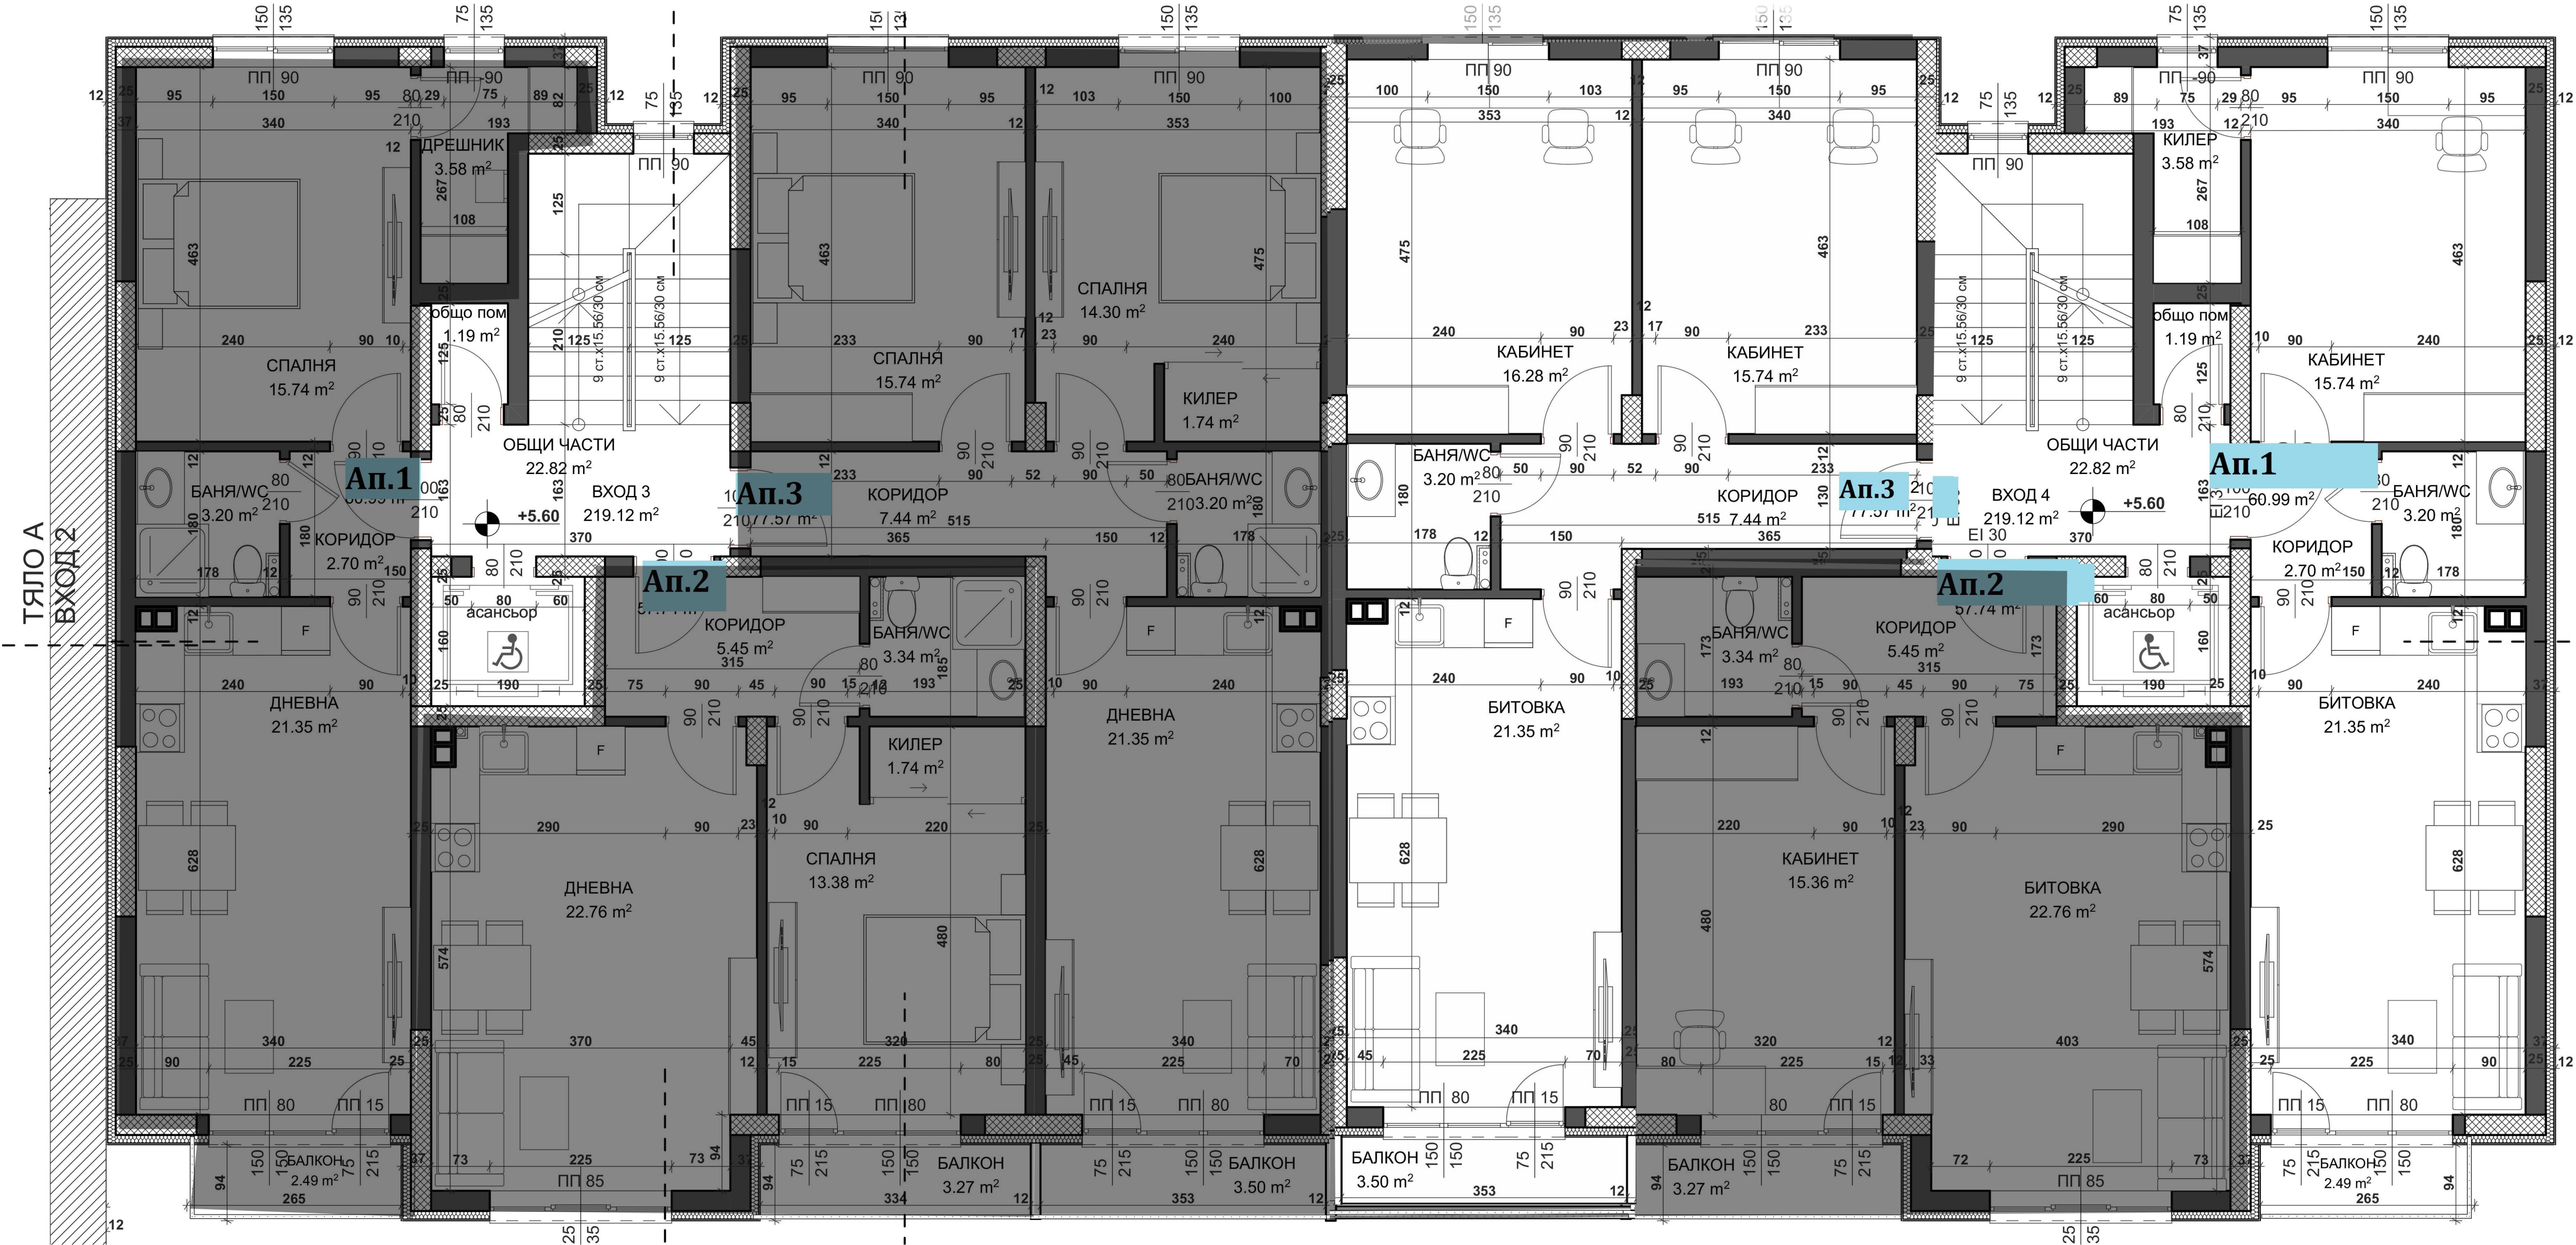

Ап. 1
60,99/67,99 кв.м
74 800€

Ап. 2
57,74/64,36 кв.м


Ап. 2
57,74/64,36 кв.м

Вход 3

Ап. 9
77,57/85,78 кв.м

Ап. 9
77,57/85,78 кв.м

Вход 4

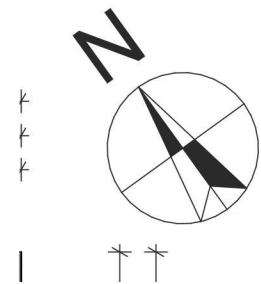


Ап. 7
60,99/67,44 кв.м
74 800€



Ап. 7
60,99/67,44 кв.м

Ап. 8
57,74/63,85 кв.м

Ап. 8
57,74/63,85 кв.м

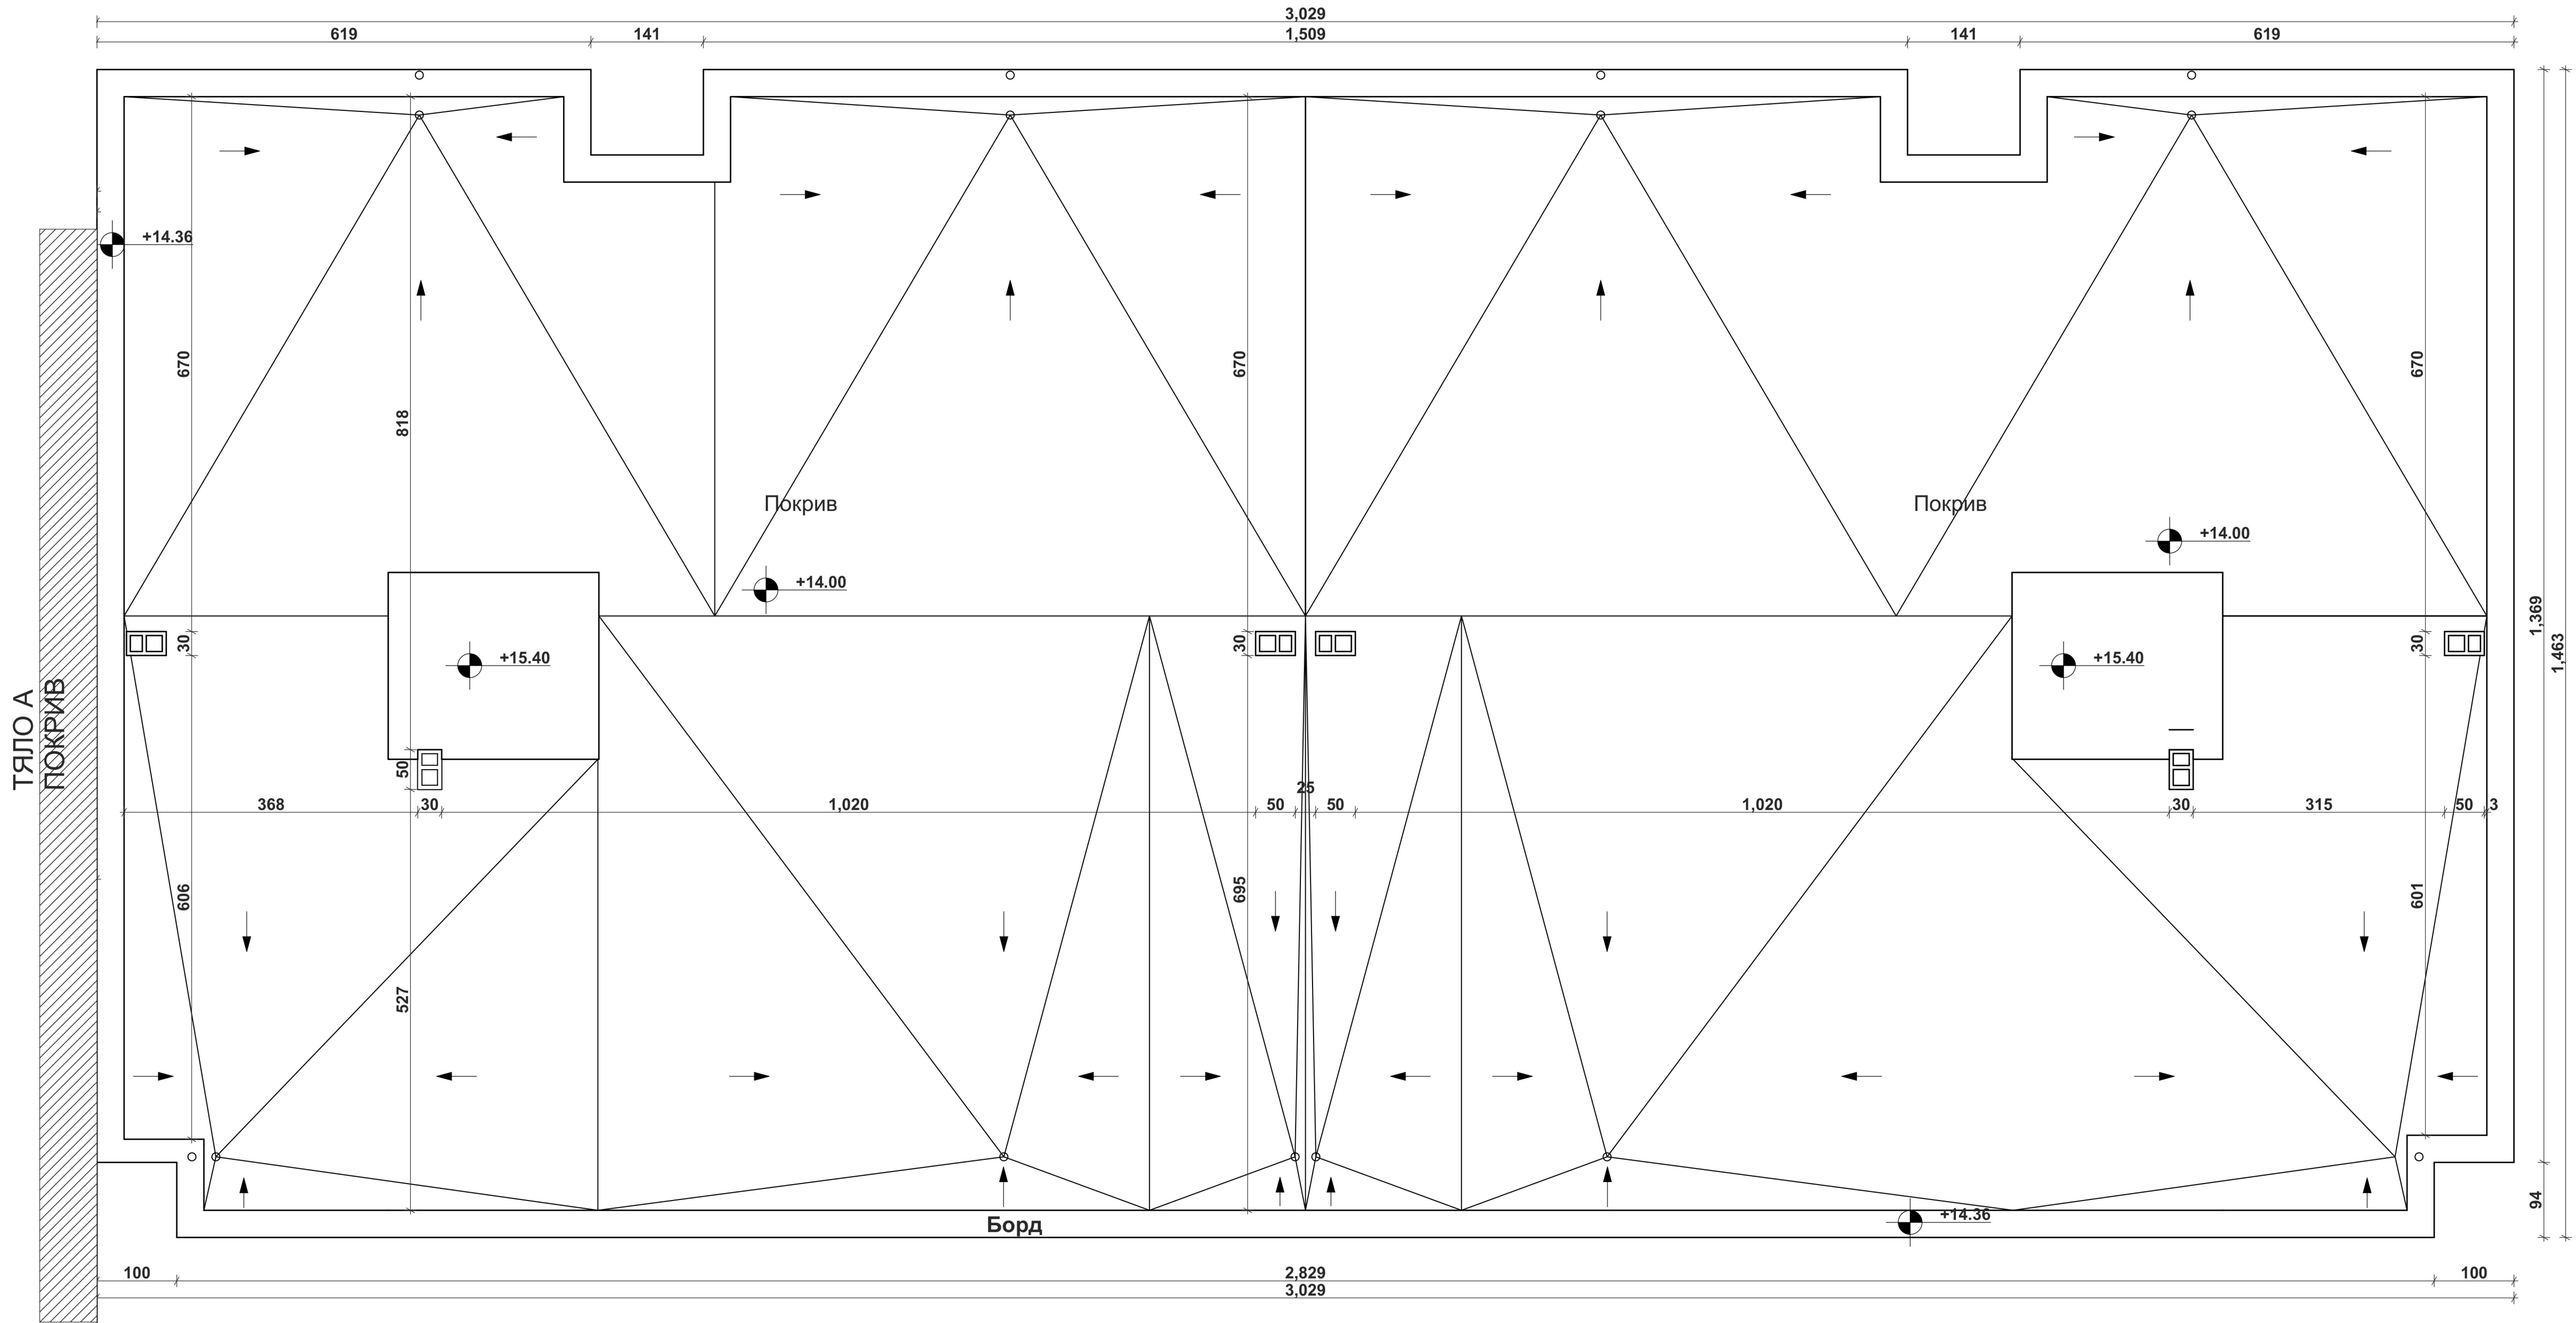

ЗАБЕЛЕЖКИ:

- РАЗМЕРИТЕ ПО КОТИРОВАЧНИТЕ ЛИНИИ СА ЗИДАРСКИ.
- РАЗМЕРИТЕ НА ДОГРАМАТА В ОТВОРИТЕ СА СТОЛАРСКИ.
- ВИСОЧИНАТА НА ВРАТИТЕ И ПАРАПЕТИТЕ ОТ НИВО ГОТОВ ПОД.
- ВЪТРЕШНИТЕ ПРЕГРАДНИ СТЕНИ СЕ ЗИДАТ С ТУХЛА 12см и 25 см.
- ВЪНШНИТЕ ОГГРАЖДАЩИ СТЕНИ СЕ ЗИДАТ С ТУХЛА 25 см.
- ВЕНТИЛАЦИОННИТЕ ОТВОРИ В БАНИ И WC ДА СЕ ПОСТАВЯТ НА 30 см ПОД ТАВАНА.
- ВСИЧКИ МЕРКИ ЗА ДОГРАМА - ВЪТРЕШНА И ВЪНШНА, ДА СЕ ВЗЕМАТ ОТ МЯСТО ИЛИ ДА СЕ РАБОТИ ПО ШАБЛОН.
- ВСИЧКИ ВЪНШНИ СТЕННИ ПОВЪРХНОСТИ СЕ ОБЛИЧАТ С ТОПЛОИЗОЛАЦИЯ ПО ПРОЕКТ ТТЕ.
- ВСИЧКИ ПРОМЕНИ ДА СЕ СЪГЛАСУВАТ С ПРОЕКТАНТА.
- ВСИЧКИ ЦВЕТОВЕ И МАТЕРИАЛИ, НЕУКАЗАНИ НА ЧЕРТЕЖА ДА СЕ СЪГЛАСУВАТ С ПРОЕКТАНТА И ИНВЕСТИТОРА.

ФАЗА: ТЕХНИЧЕСКИ ПРОЕКТ
ЧЕРТЕЖ: ПЛАН ПОКРИВ ТЯЛО Б

ОБЕКТ: "Две сгради със смесено предназначение" В УПИ XII-223 "за смесено предназначение", кв. 4, по плана на ж.к. Вл. Варненчик, р-н Вл. Варненчик, общ. Варна.		
ВЪЗЛОЖИТЕЛИ:	ХЕЛИОС - 06 ООД	
ПРОЕКТАНТ:	арх. Стоян Петков	
СЪГЛАСУВАЛИ:	арх. Димитър Ангелов	
	СК инж. Ив. Златев	
	ЕЛ инж. В. Сотирова	
	ВиК инж. Ан. Харизанова	
	ОВК инж. Ст. Маринов	
	ЕЕ инж. М. Халков	
	ГЕОД инж. Н. Николов	
	ПБ инж. В. Великова	
ЧАСТ:	ОЗ л. арх. М. Димитрова	
	АРХИТЕКТУРА	
ФАЗА:	ТЕХНИЧЕСКИ ПРОЕКТ	
ЧЕРТЕЖ:	ПЛАН ПОКРИВ ТЯЛО Б	
Машаб	М 1:50	ЧЕРТЕЖ №:
Дата	05.2021	21 27