








# Цена на ПМ - 7 000€

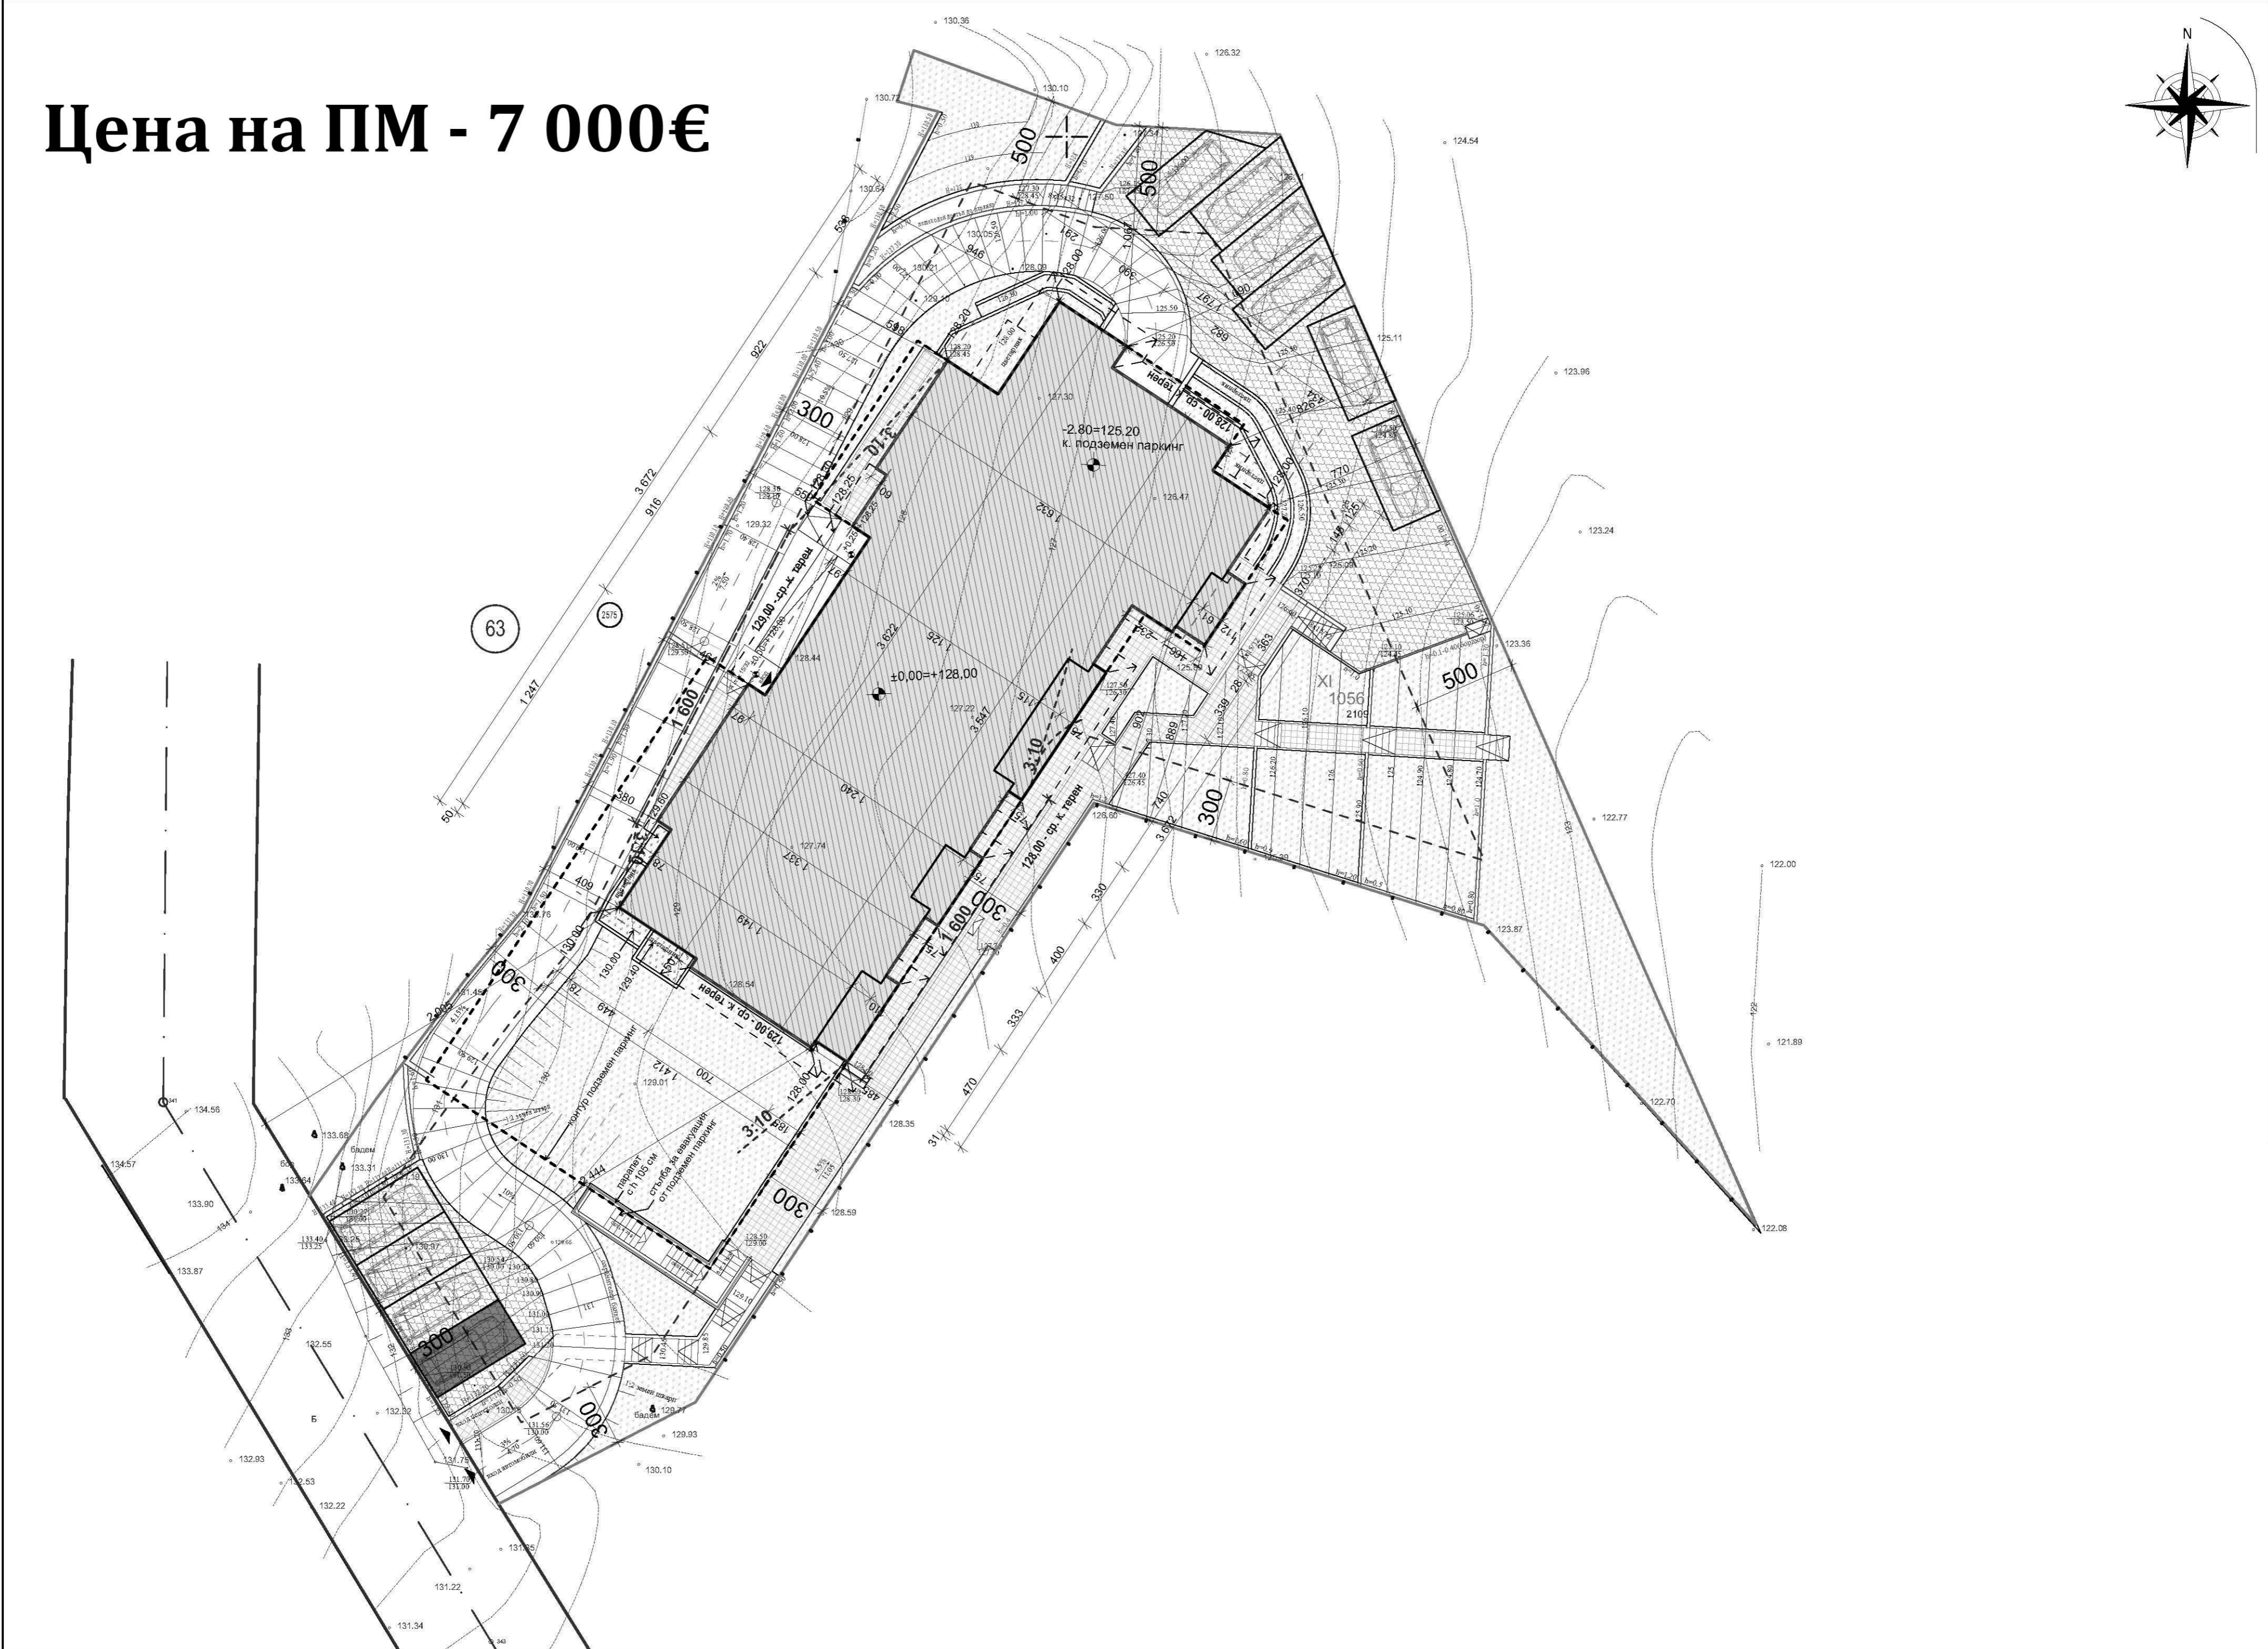

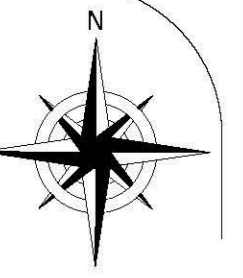

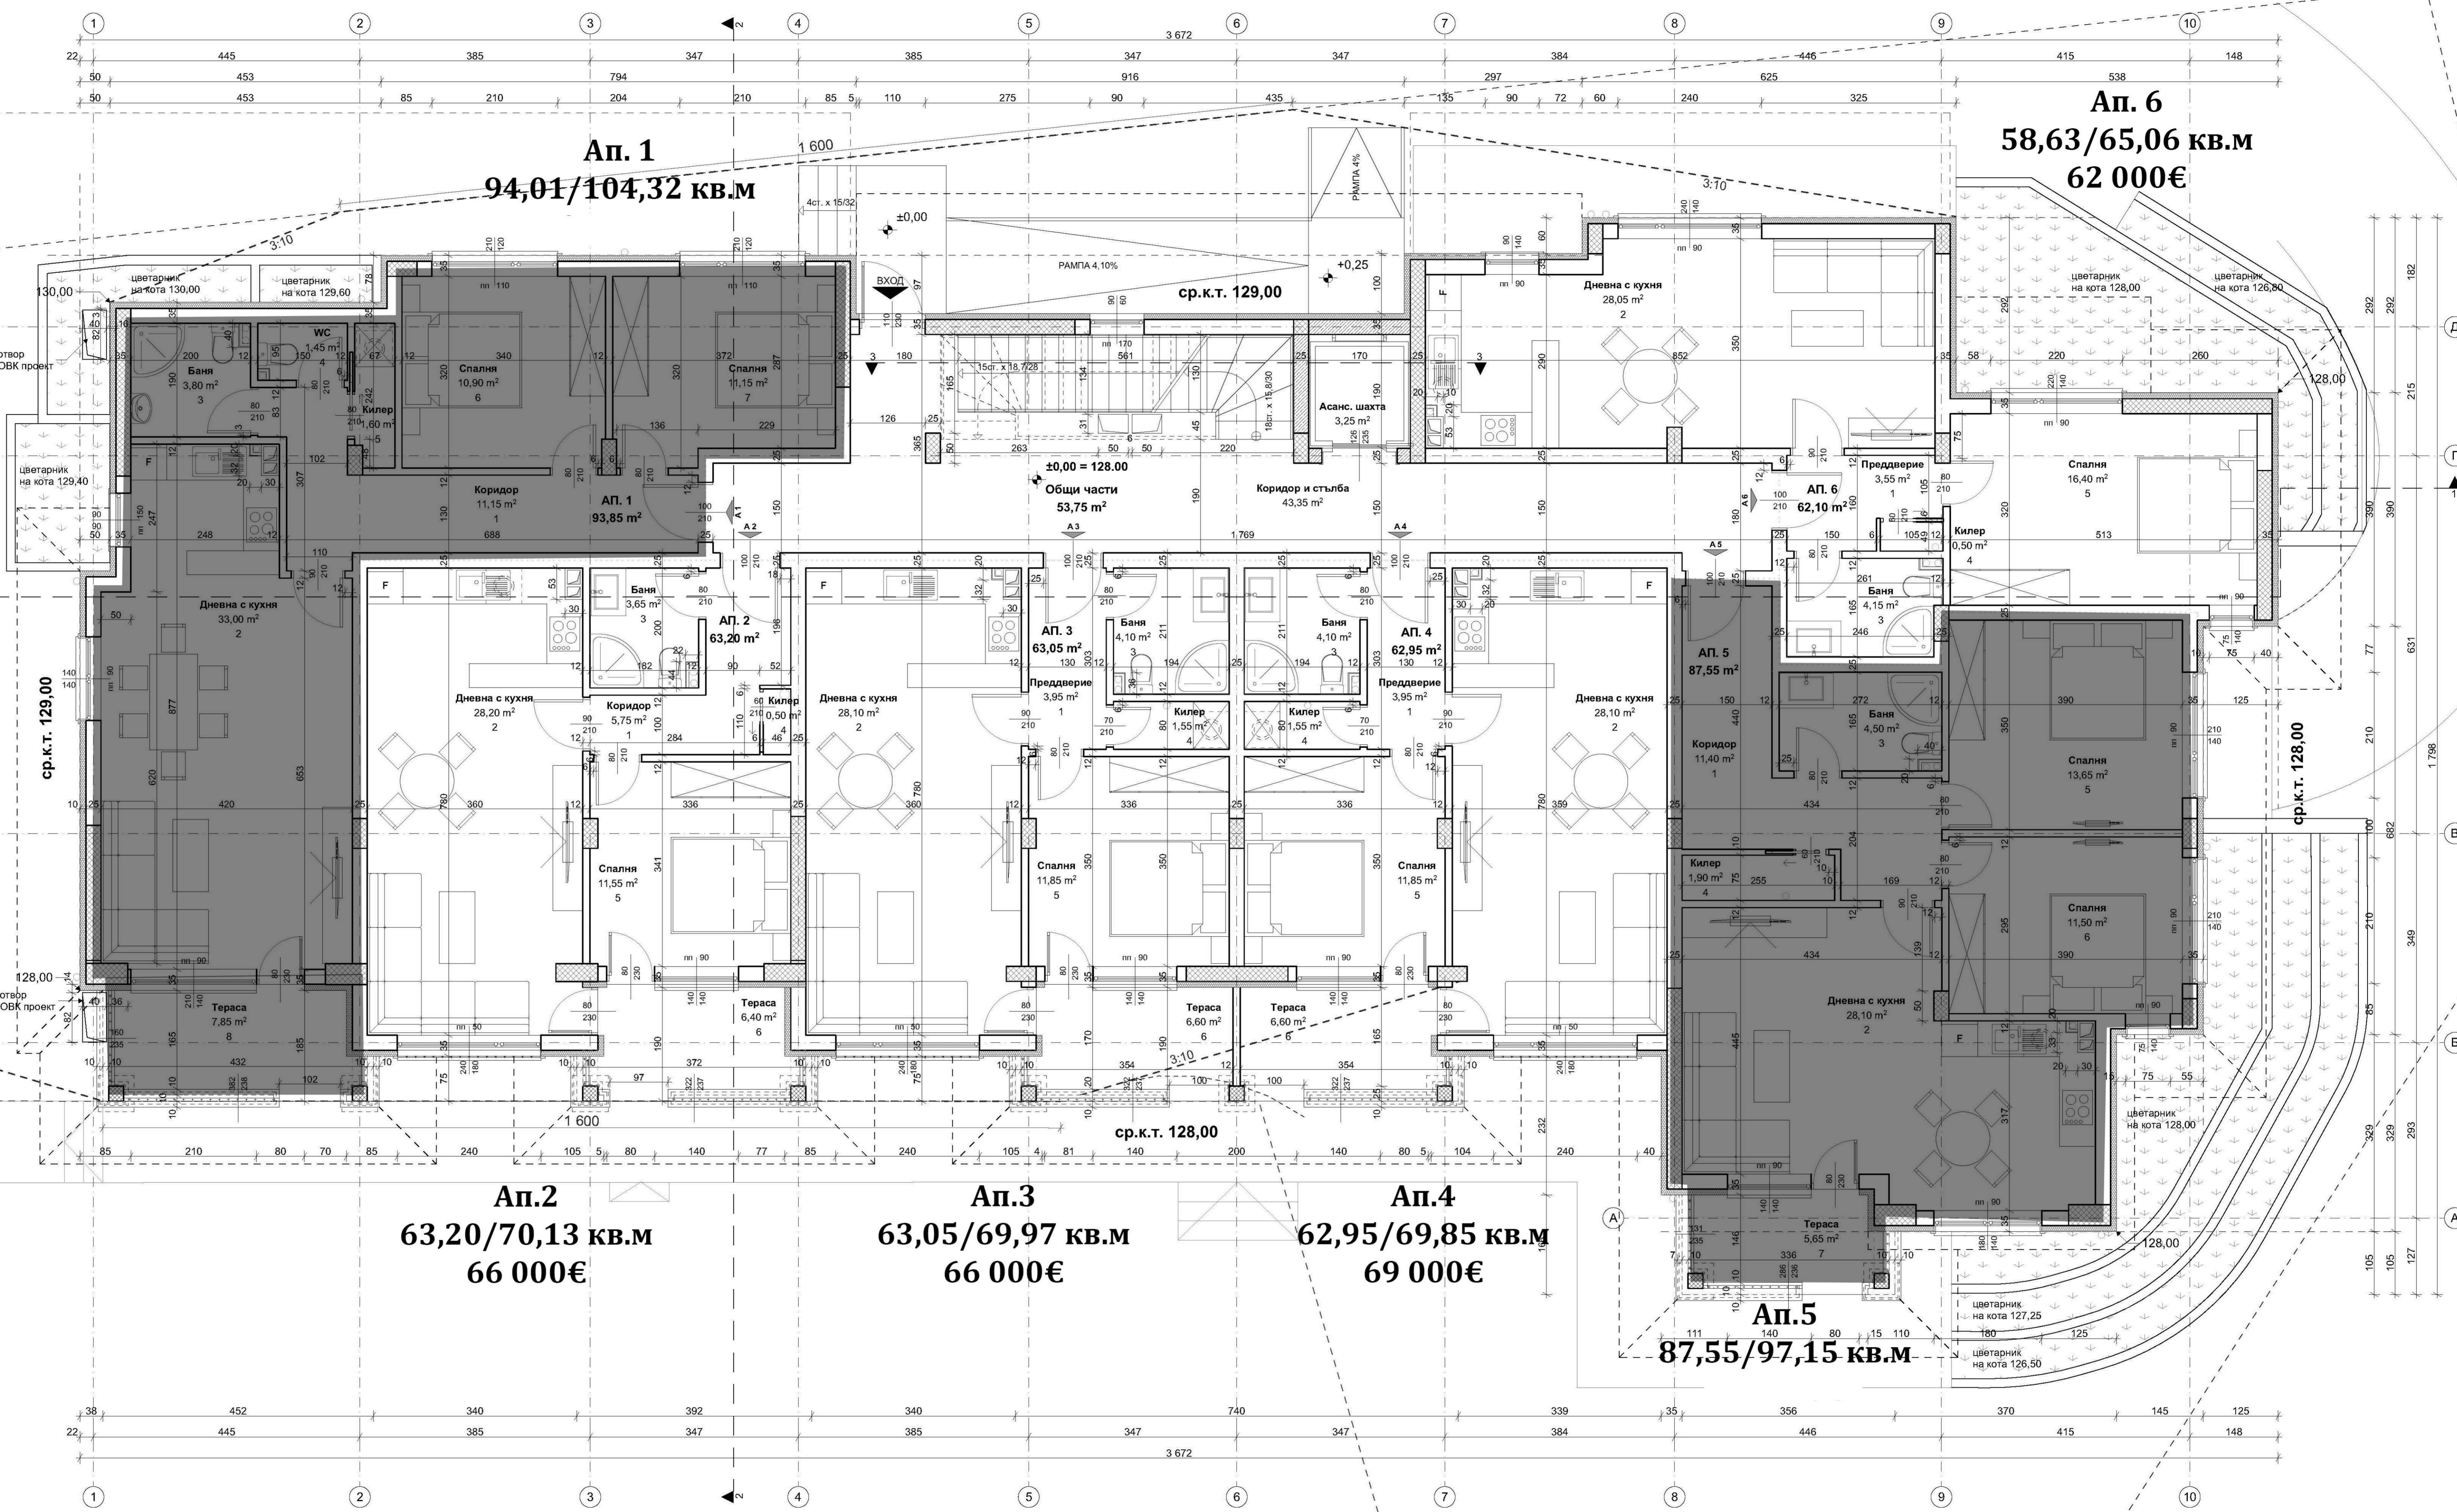


**Етаж 1**

- Забелужки:
1. Размерите на колони и шайби да се гледат от конструктивните чертежи; размерите на инсталационните отвори се гледат в чертежите по специалности.
  2. Всички размери са в сантиметри.
  3. Размерите на фритите и дограмата са стенови.
  4. При поръчване на дограма и елементи на оборудване да се вземат мерки от мисъл.
  5. Подпрозоречния паралел да се мери от кола готов под.
  6. Размерите на отворите на фритите са от кола готов под.
  7. Всички външни висици да се попоказват.
  8. Всички цветове и материали да се съгласуват с проектанта.
  9. Обработката на помещениата е описана в табличен вид на съответните чертежи.
  10. Обществената зона е неразделна част от проекта.



**Ап. 7**  
**97,44/108,13 кв.м**  
**96 000€**

**Ап.12**  
**66,17/73,43 кв.м**  
**68 000€**

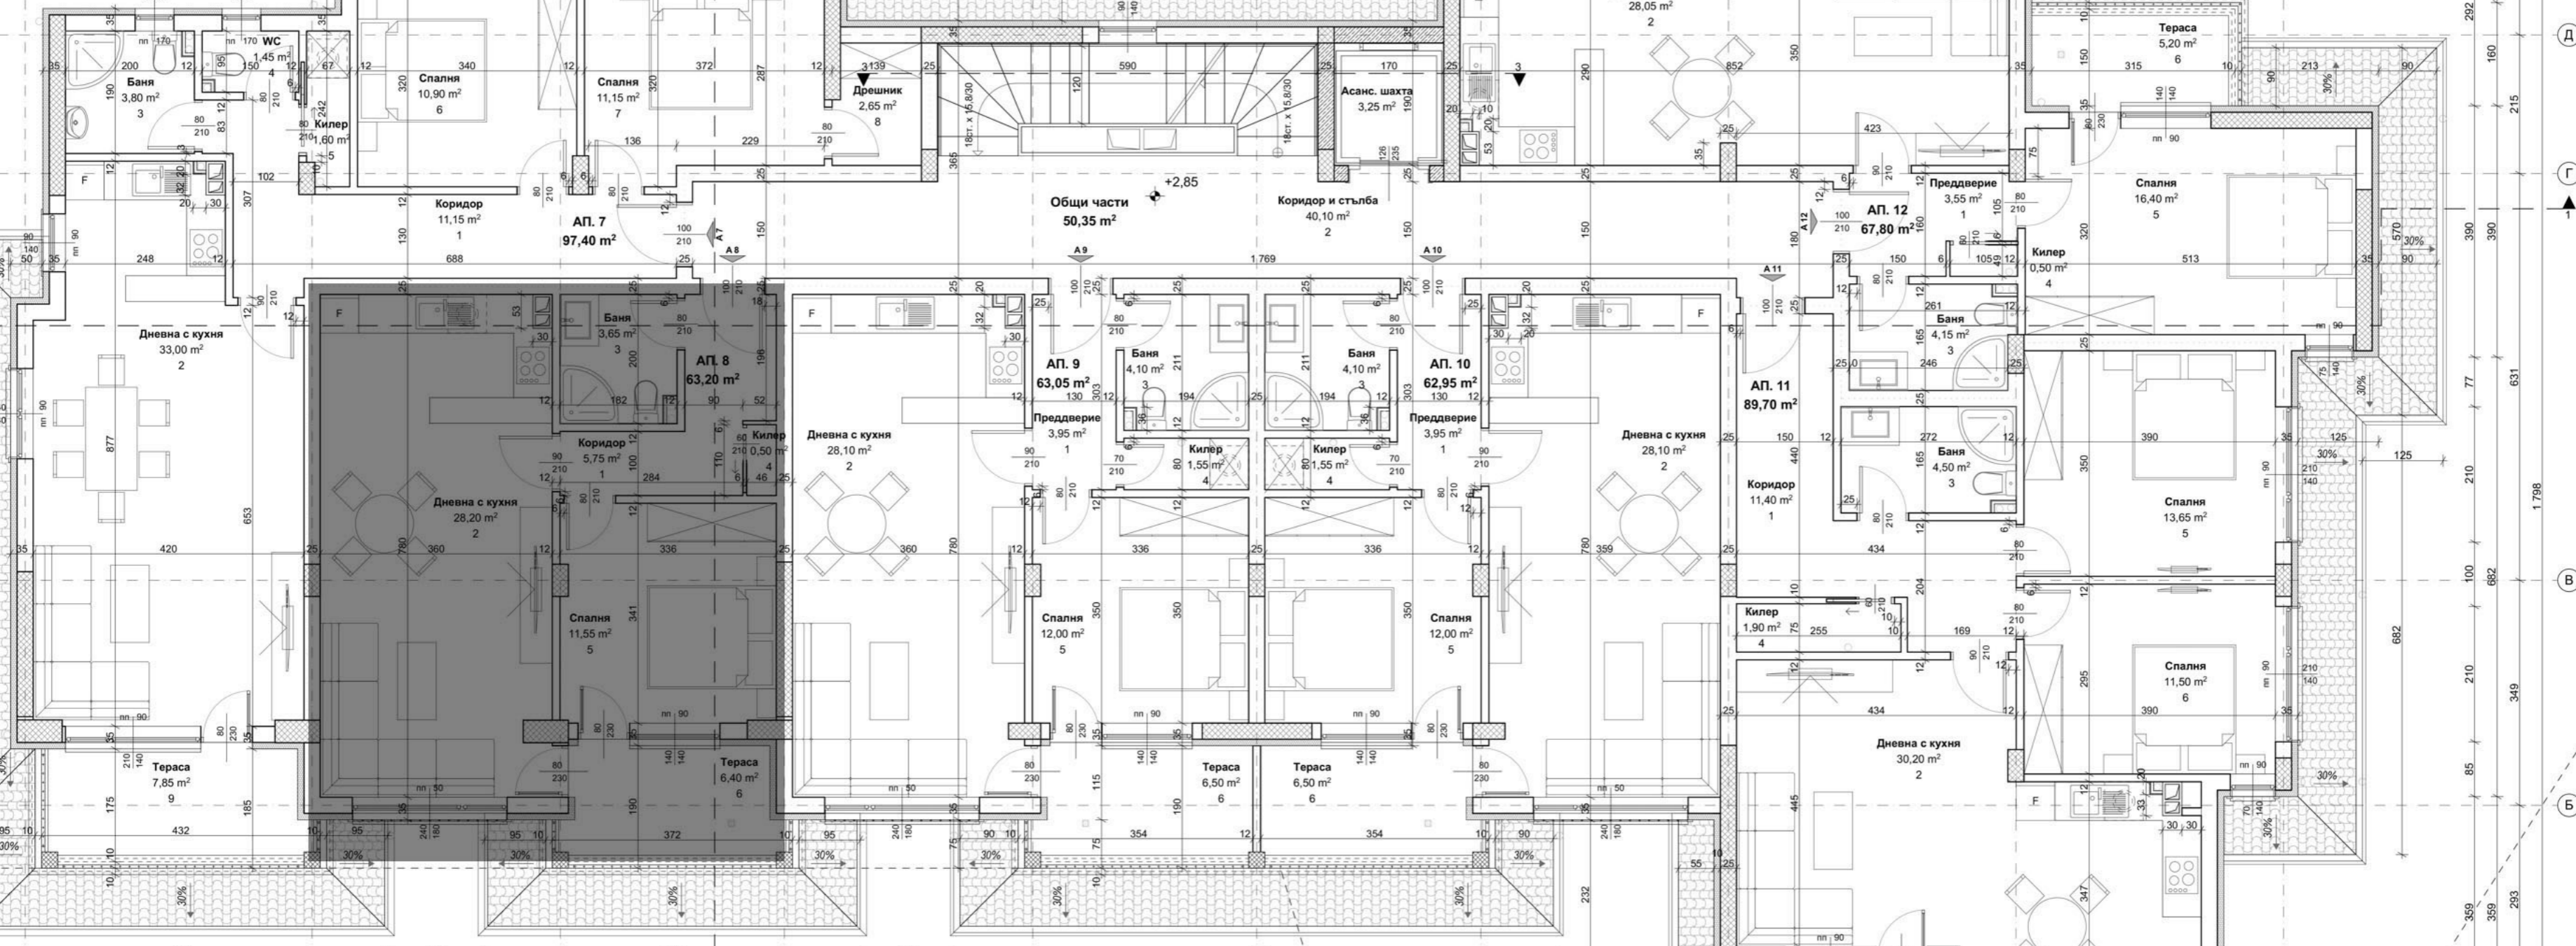


**Ап. 8**  
**63,20/70,13 кв.м**

**Ап. 9**  
**63,05/69,97 кв.м**  
**69 000€**

**Ап. 10**  
**62,95/69,85 кв.м**  
**72 000€**


**Ап. 11**  
**89,70/99,54 кв.м**  
**99 000€**

**Етаж 2**

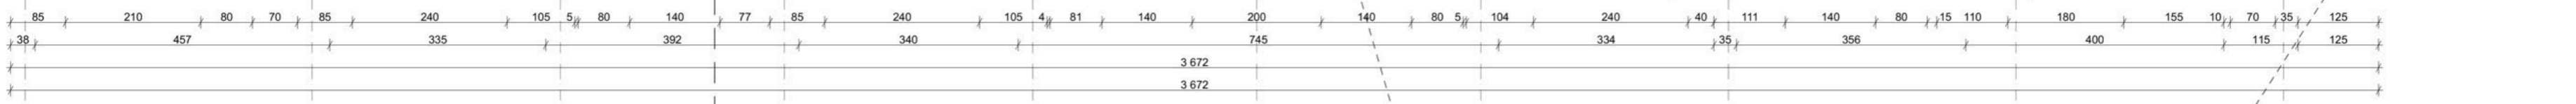



**Етаж 3**

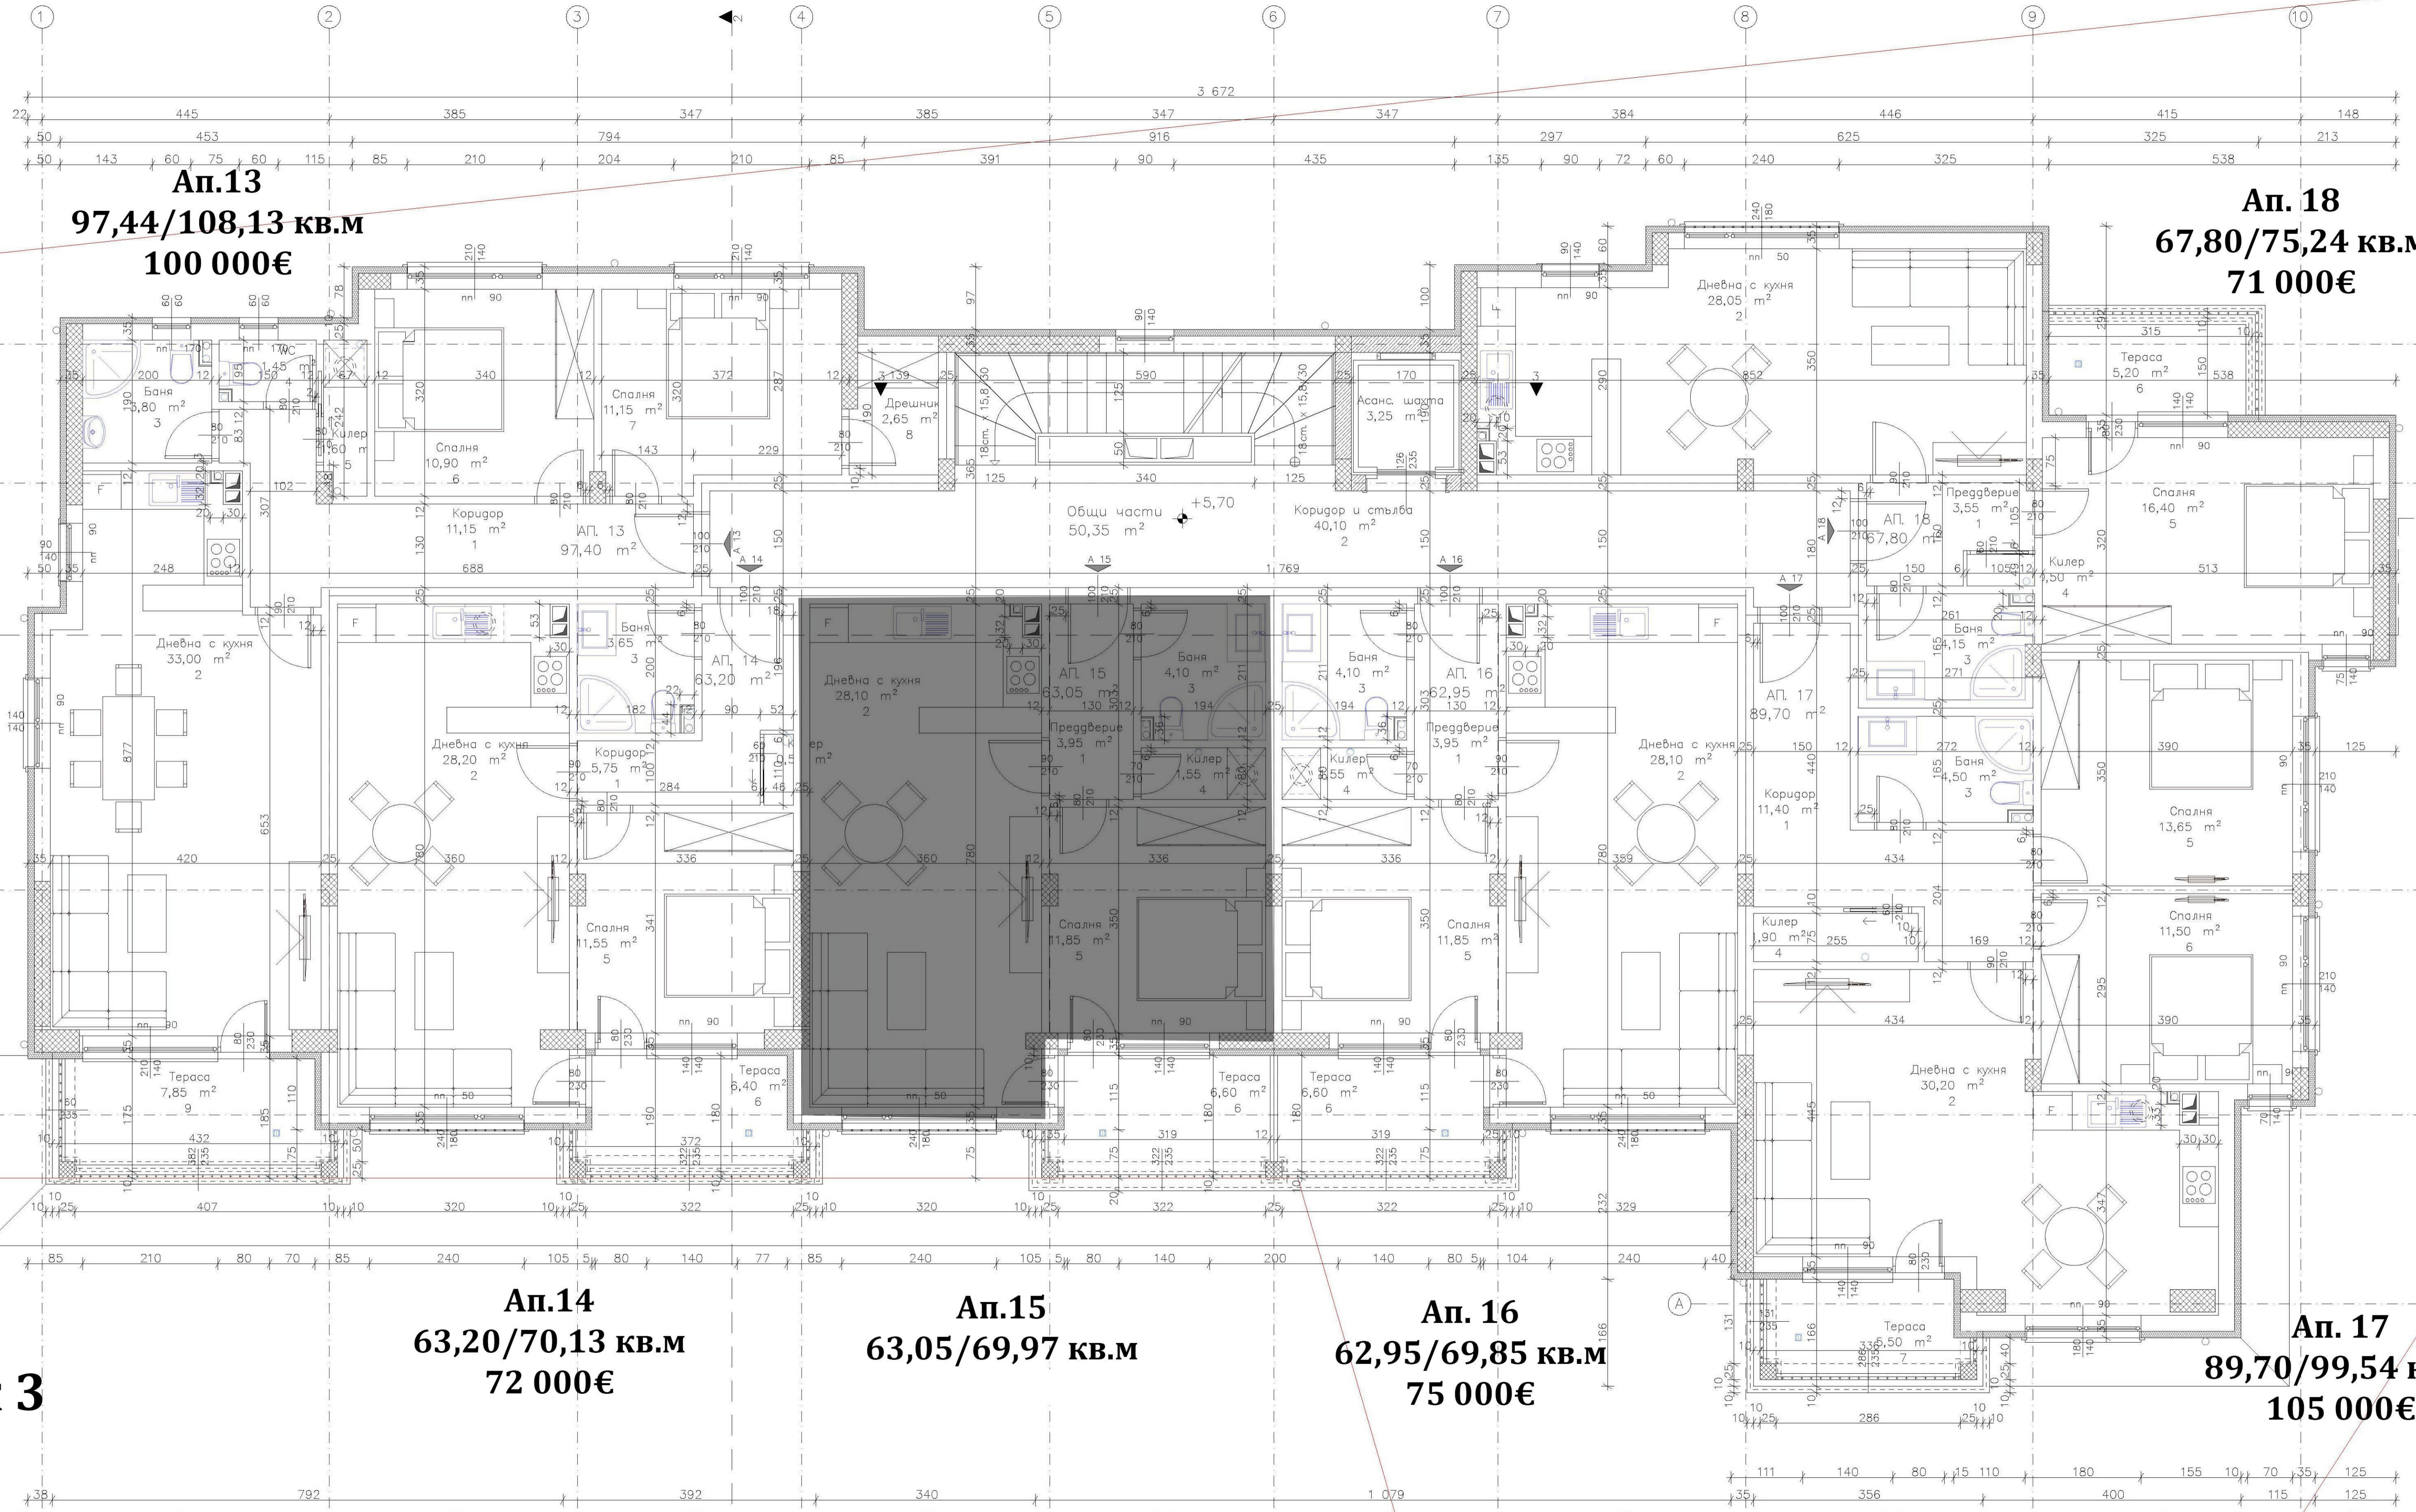

**Ап.13**  
**97,44/108,13 кв.м**  
**100 000€**

**Ап. 18**  
**67,80/75,24 кв.м**  
**71 000€**

**Ап.14**  
**63,20/70,13 кв.м**  
**72 000€**

**Ап.15**  
**63,05/69,97 кв.м**

**Ап. 16**  
**62,95/69,85 кв.м**  
**75 000€**

**Ап. 17**  
**89,70/99,54 кв.м**  
**105 000€**



**Ап. 19**  
**97,25/107,92 кв.м**  
**115 000€**

**Ап. 24**  
**67,80/75,24 кв.м**


**Ап. 20**  
**66,10/73,05 кв.м**  
**87 000€**

**Ап. 21**  
**66,10/73,05 кв.м**  
**87 000€**

**Ап. 22**  
**66/72,96 кв.м**  
**87 000€**

**Ап. 23**  
**87,45/97,04 кв.м**

**Етаж 4**

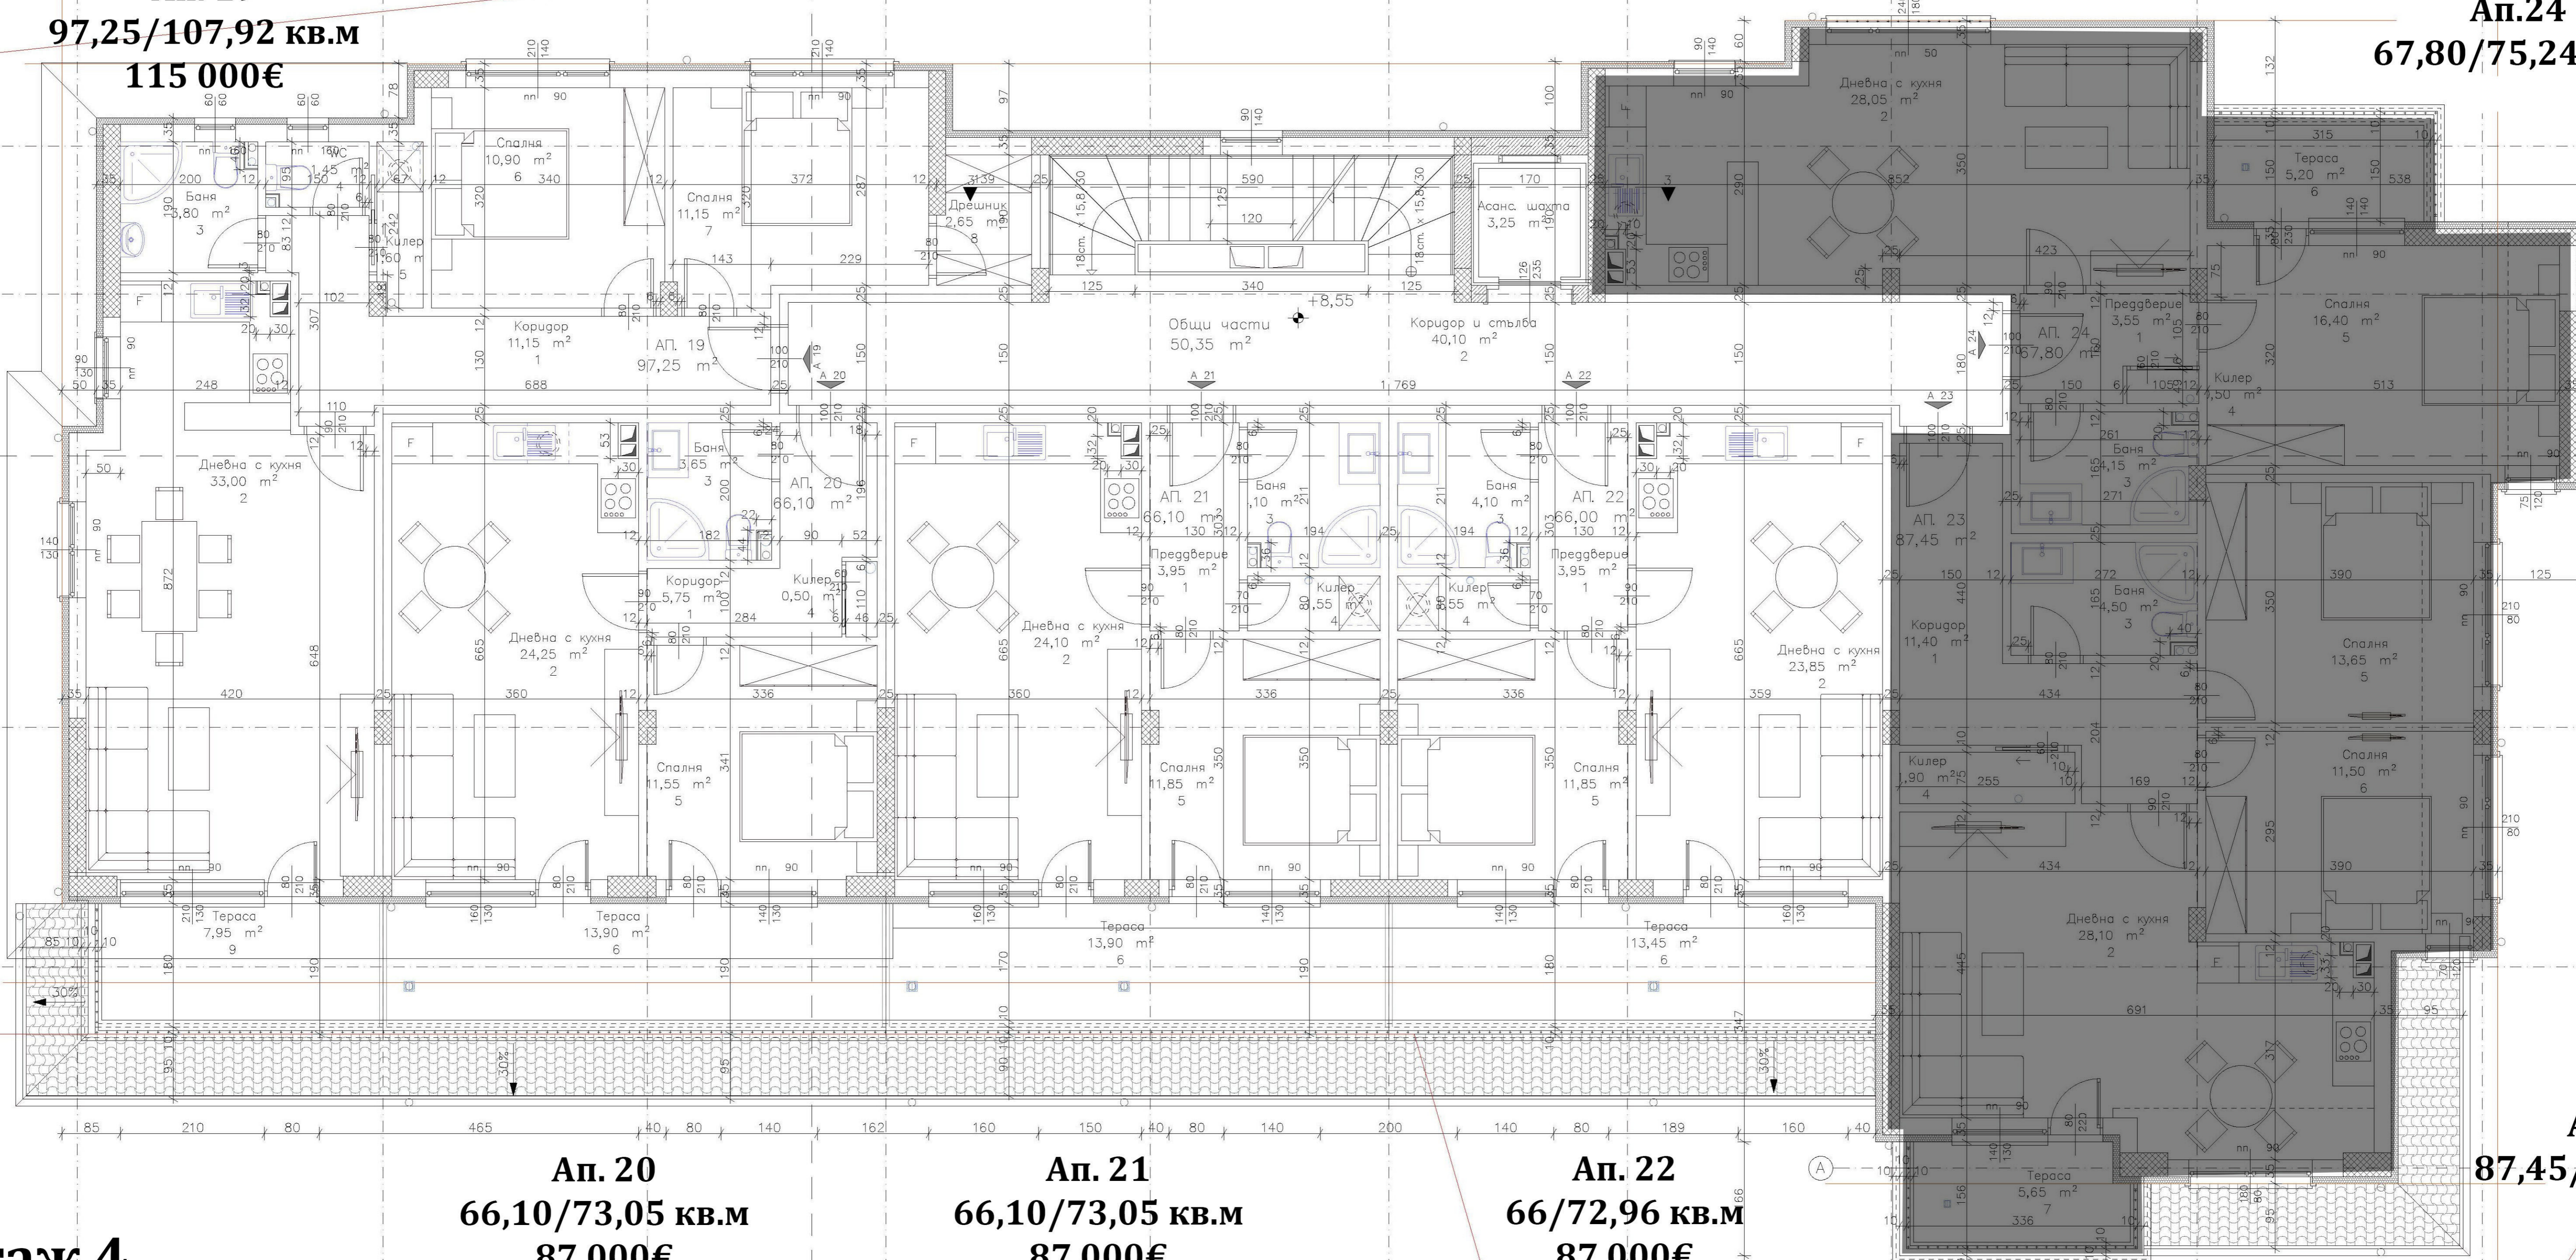



# Етаж 5

**Ап.25**  
**69/76,57 кв.м**  
**105 000€**

**Ап. 28**  
**73,79/80,82 кв.м**  
**110 000€**

**Ап. 26**  
**54,67/60,54 кв.м**  
**75 000€**

**Ап. 27**  
**54,74/60,62 кв.м**  
**75 000€**

